


山形県建設会館

小会議室 No.1 (3F) 収容人数

【口の字配列 (標準配列)】

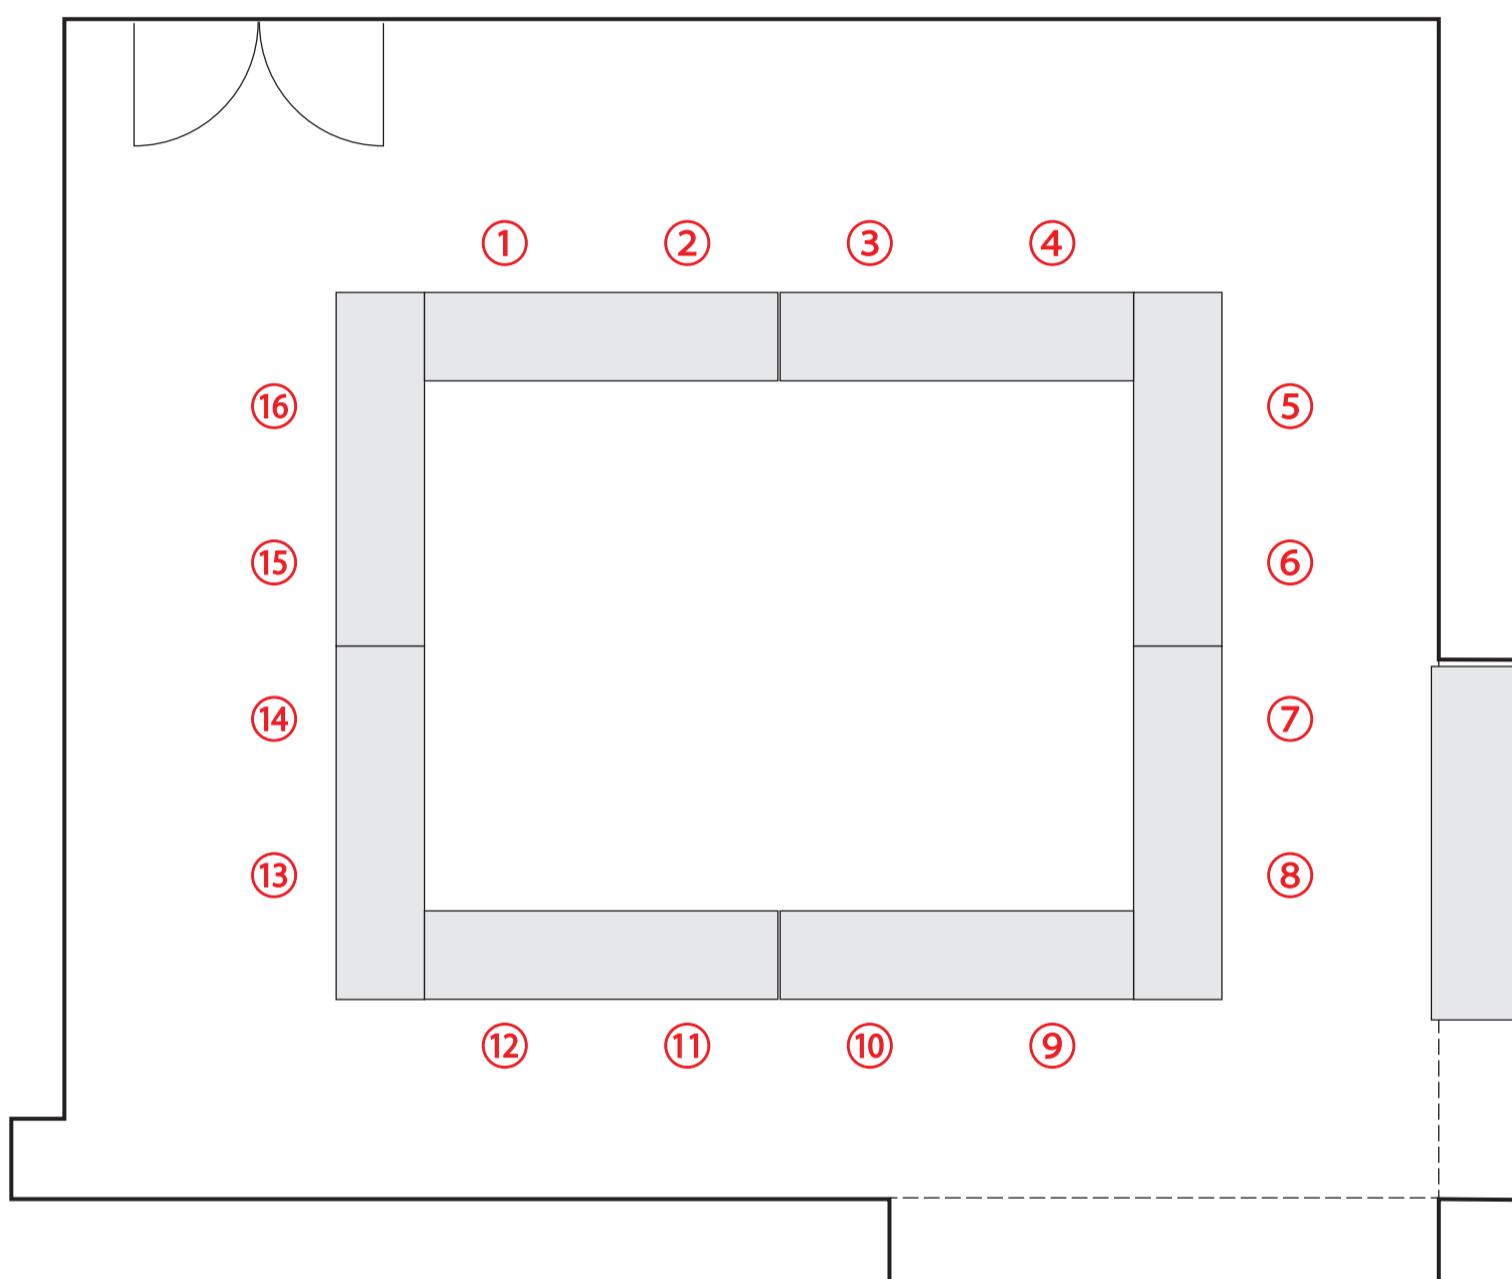

小会議室 No.1 (3F) の収容人数 (口の字配列)

机 2台 × 4列 = 8台

椅子 8台 × 2脚 = 16人

※ 机は、180cm × 45cm です。