


山形県建設会館

中会議室 No.2 (3F) 収容人数

【口の字配列】

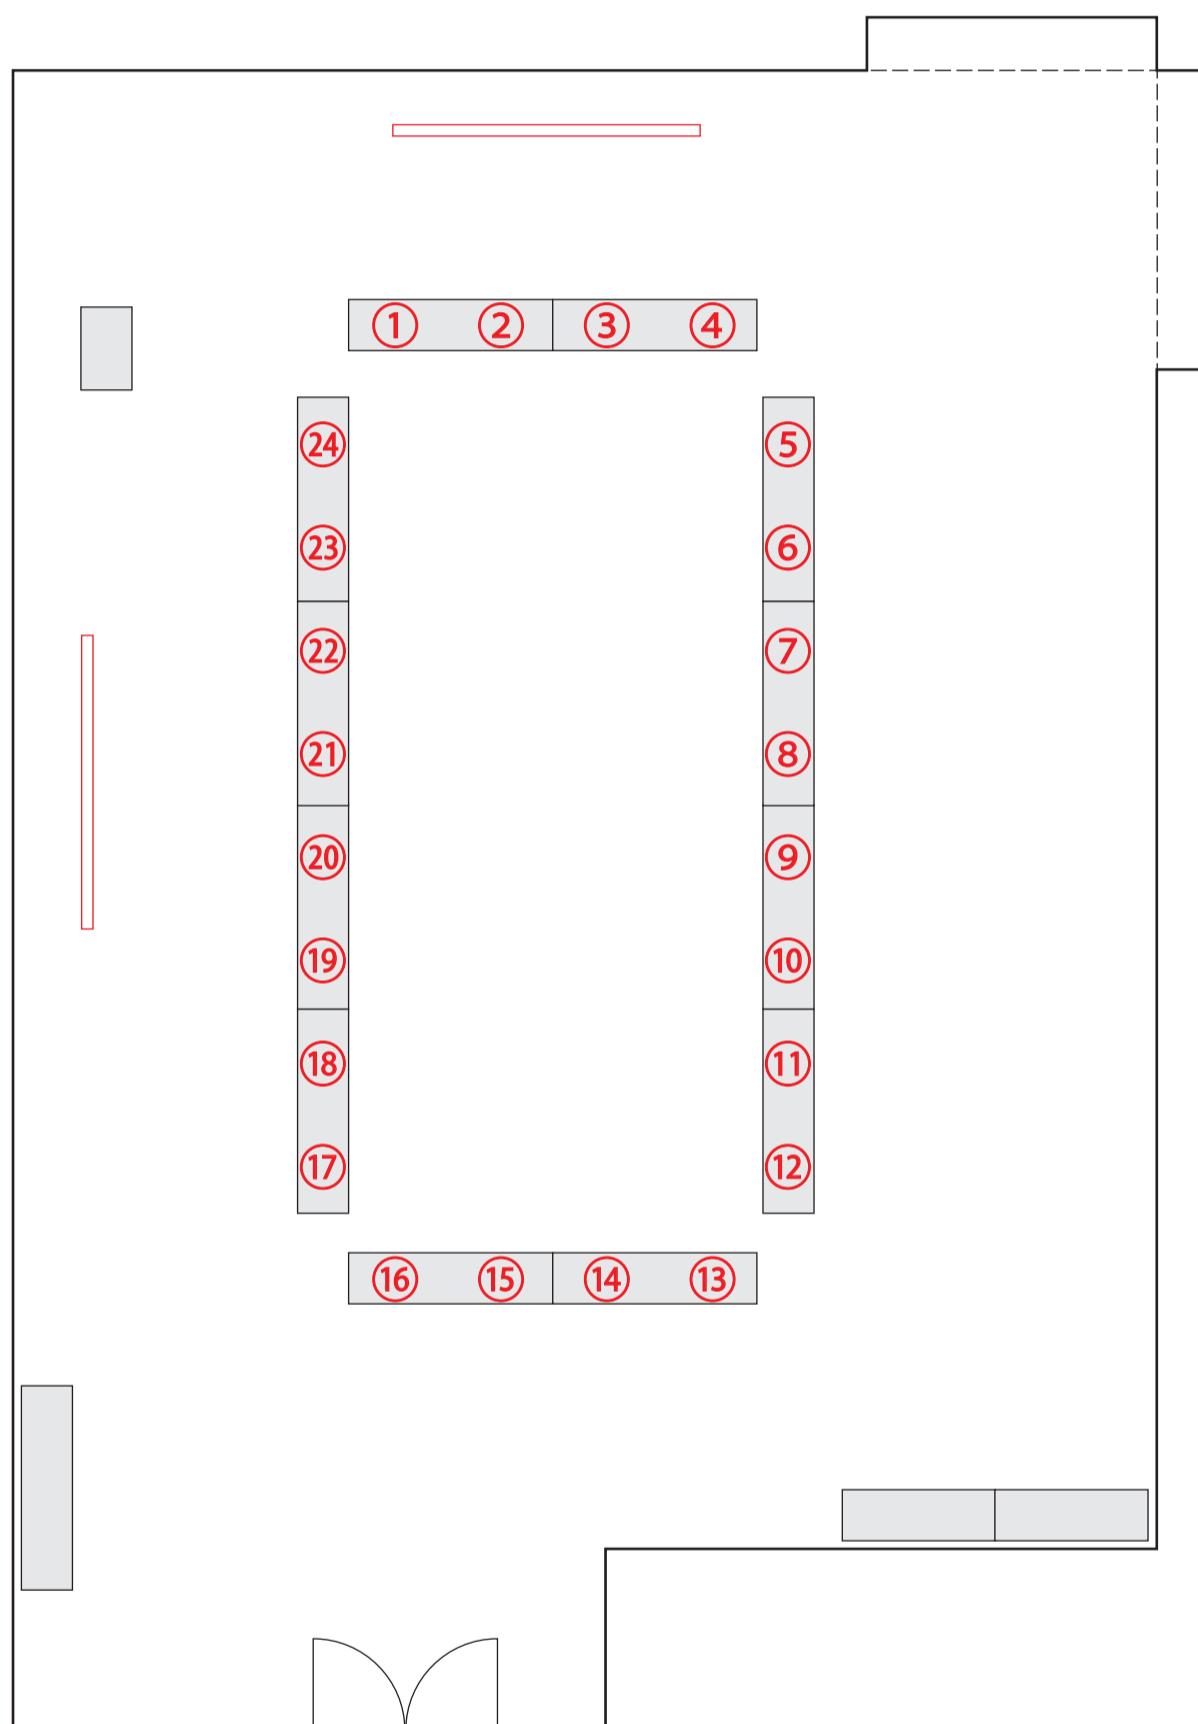

中会議室 No.2 (3F) の収容人数 (口の字配列)

机 4台 × 2列 + 2台 × 2列 = 12台

椅子 12台 × 2脚 = 24人

※ 机は、180cm × 45cm です。